


**ODCINKI PRZEBUDOWANE**  
**ODCINEK DO PRZEBUDOWY (1635m)**

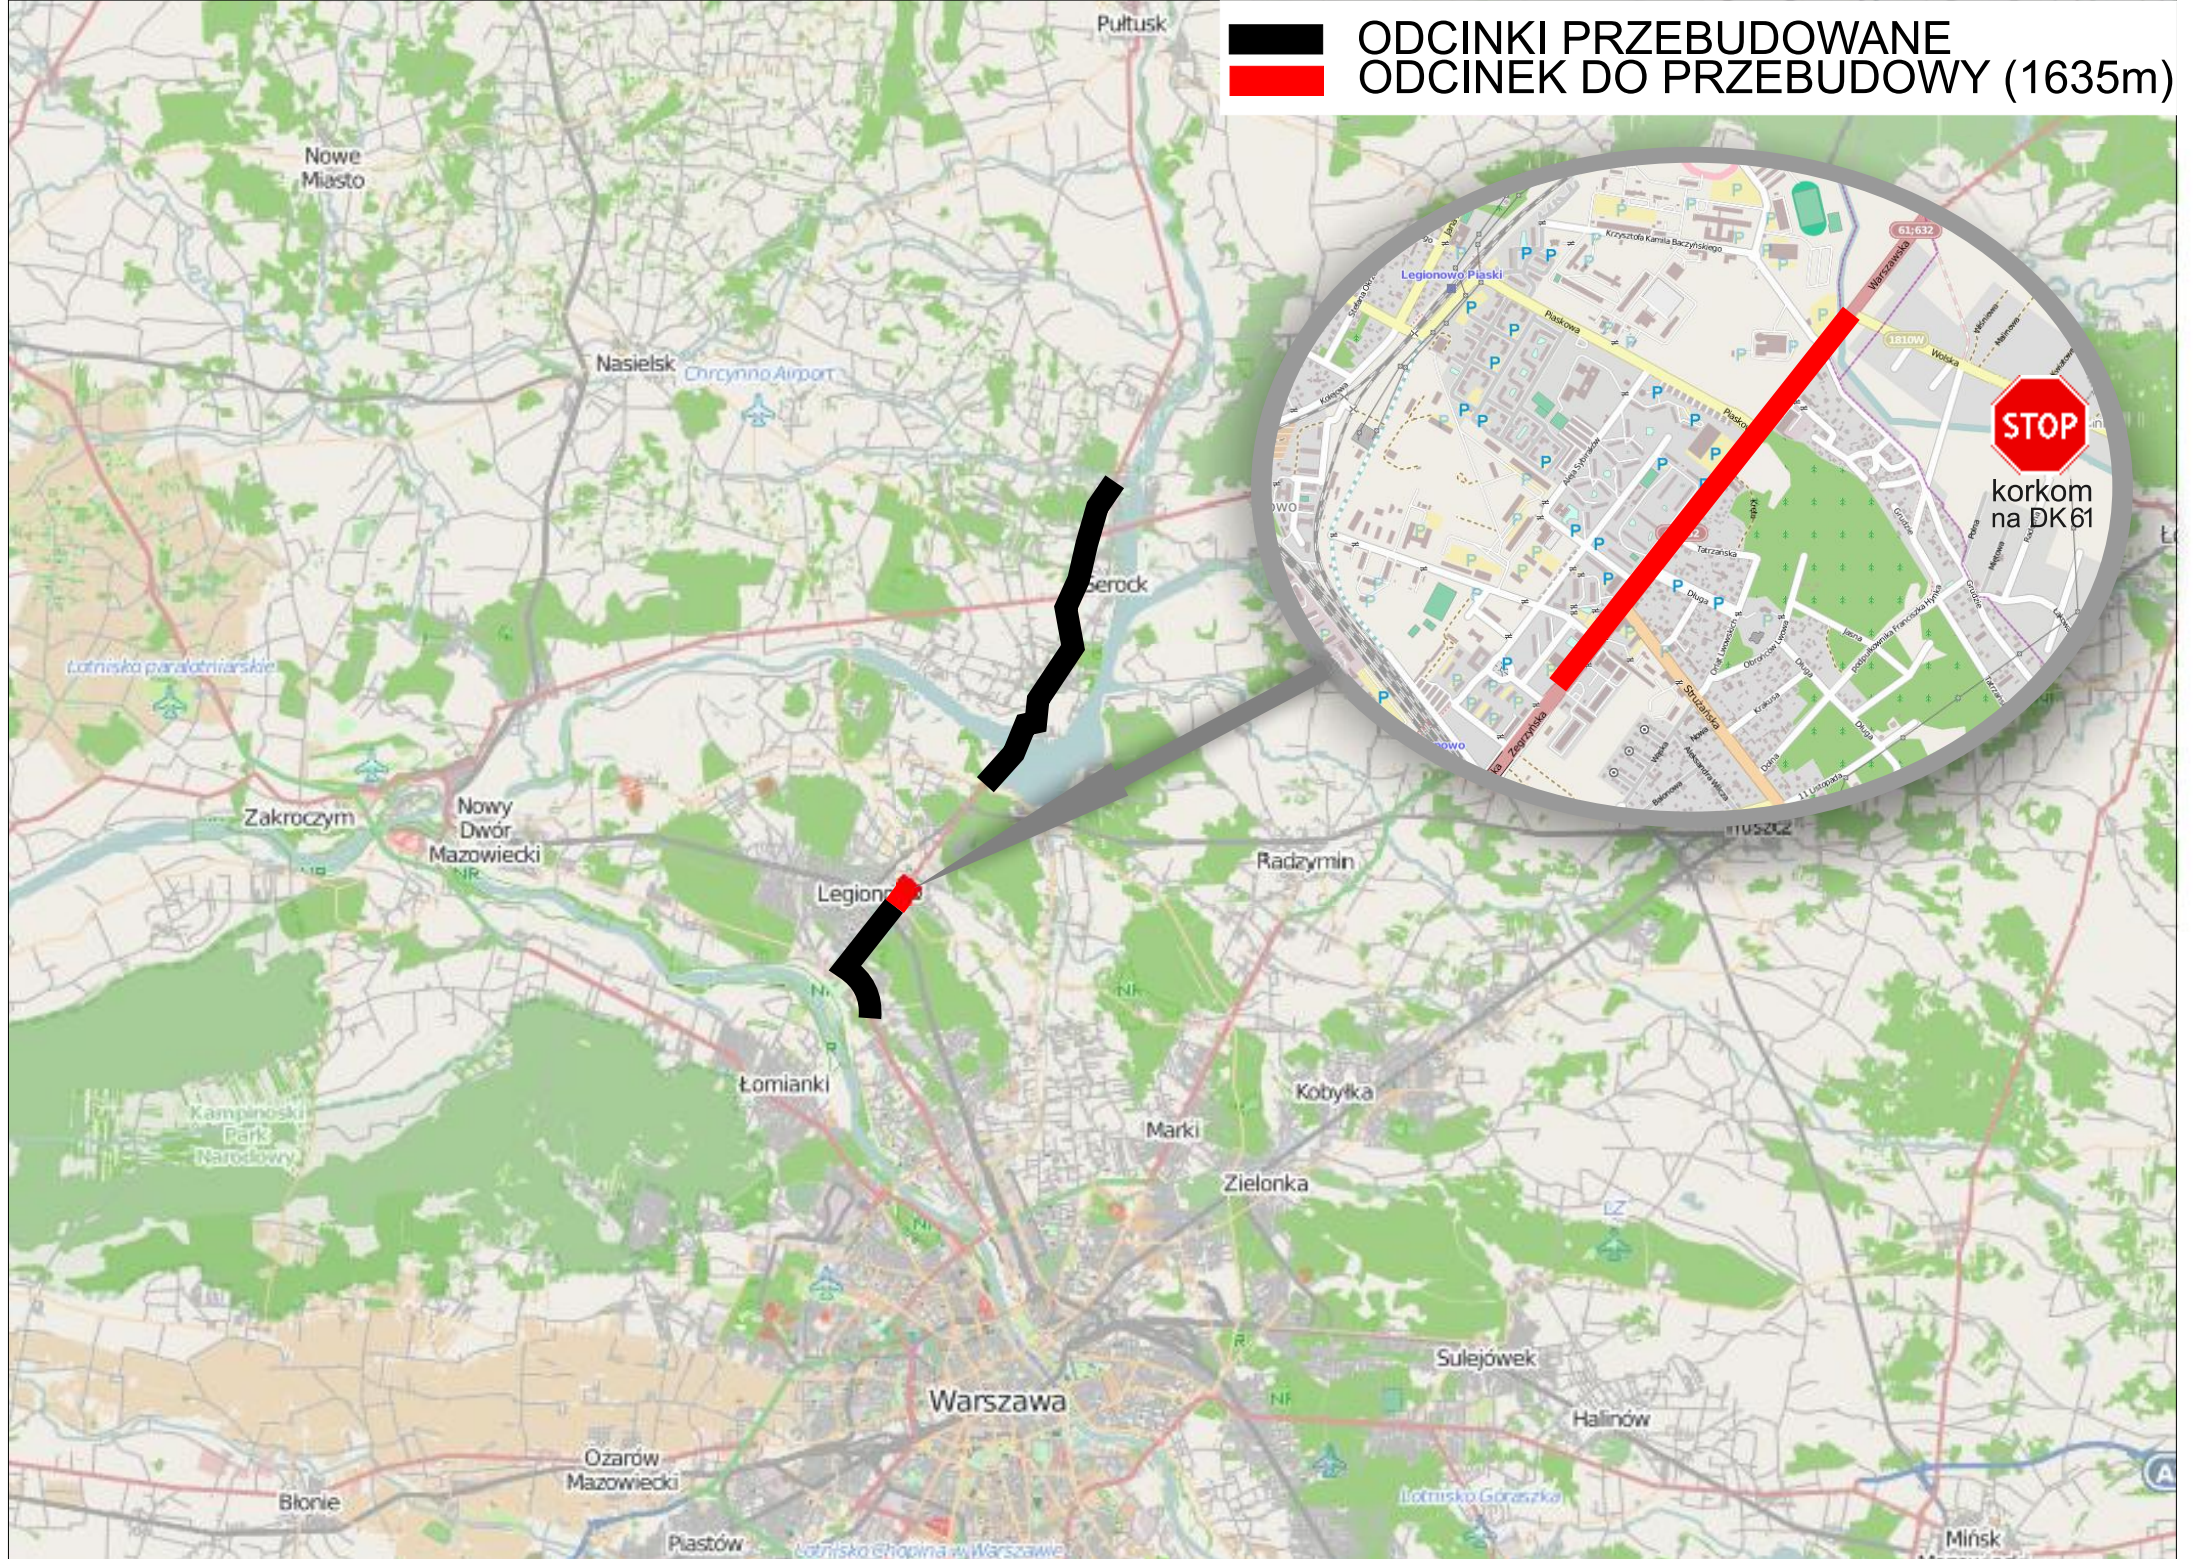

**STOP**  
korkom  
na DK61